

ÚPN-O KAMENÍN

ZMENY A DOPLNKY č.2/ 2010

KOMPLEXNÝ URBANISTICKÝ NÁVRH

● UPRESNENIE HRANICE "OC" A CENTRÁLNEJ ZÓNY OBCE

- LEGENDA STAV**
- 1 - OČÚ+K0 (OBVLEKÁR, POLÍCIA, AB-ROLA s.r.o.)
 - 2 - POTRAVINÝ, PRESSO
 - 3 - ŠPORTOVÝ AREÁL
 - 4 - CINTORÍN + DOM SMŮTKU
 - 5 - SKLADY PRE OBLIE, ZOOFRUKT
 - 6 - SYPKA
 - 7 - BÝVALÝ AREÁL PD - MIMO PREVÁDZKY
 - 8 - ČERPACIA STANICA VODY-MIMO PREVÁDZKY
 - 9 - POŠTA, ATÚ, VITA
 - 10 - LEKÁREŇ (BÝV.MNV)
 - 11 - ZDRAVOTNÉ STREDISKO
 - 12 - PALMA - PRESSO-MIMO PREVÁZKY
 - 13 - COOP JEDNOTA NÁK.STREDISKO - POTRAVINÝ, REZERVA, + GLOBTEL
 - 14 - SYPKA - MIMO PREV.
 - 15 - HOSTINEC JANI
 - 16 - MATERSKÁ ŠKOLA
 - 17 - ŽELEZNIČNÁ STANICA
 - 18 - NÁSTUPNÉ SAD
 - 19 - ZMRZLIN
 - 20 - ČS PHM - VO VÝSTAVBE
 - 21 - HOSTINEC - DOČASNÁ DREVENÁ STAVBA
 - 22 - POTRAVINÝ
 - 23 - ZÁKLADNÁ ŠKOLA
 - 24 - PEKÁREŇ, CUKRÁREŇ
 - 25 - NIVI - OBCHOD S TEXTILOM+OBUV
 - 26 - PNS
 - 27 - DROGERIA
 - 28 - POTRAVINÝ
 - 29 - ZLIEVAREŇ
 - 30 - KATOLICKÁ FARA
 - 31 - R.K.KOSTOL + PRICESTNÁ SOCHA SV.VENDELINA
 - 32 - ROZLIČNÝ TOVAR
 - 33 - HRADSKO ÚZPK Č.334/0
 - 34 - SYPKA - MIMO PREV.
 - 35 - PAMATNÉ MIEŠTO BOJSKA I.SV.VOLNY Č.2298/0
 - 36 - RESTAURACIA-BIELY AGÁT
 - 37 - VNICE
 - RS - REGULACIÁ STANICA PLYNU
 - TS - TRAFOSTANICA
 - GT - VYSIELAČ GLOBTEL
 - ET - VYSIELAČ EUROTEL


- LEGENDA NÁVRH**
- HRANICA K.U. OBCE
 - HRANICA ZASTAVANÉHO ÚZEMIA K 1.1.1990+NÁVRH
 - HRANICA CENTRÁLNEJ ZÓNY OBCE
 - PLOCHY JEŠTUVJUČEJ IBV + NA REKONŠTRUKCIU
 - PLOCHY NAVRHOVANÝCH RD-DOSTAVBA + REZERVA
 - PLOCHY NÍZKOPODLAŽNÝCH BYTOVIEK - HBV
 - PLOCHY OBYČIANskej VYBAVENOSTI
 - ZMIEŠANÉ ÚZEMIE- OV+BYVANIE
 - ZMIEŠANÉ ÚZEMIE- DROBNÁ VÝROBA+BYVANIE
 - PLOCHY PRE VÝROBU A SKLADOVÉ HOSPODÁRSTVO
 - PLOCHY PRE POĽNOHOSPODÁRSKU VÝROBU
 - PLOCHY PRE ŠPÓRT A REKREÁCIU
 - ZELEN - SÚKROMNÁ + ÚČELOVÁ A IZOLAČNÁ
 - VEREJNÁ ZELEN + CINTORÍN
 - VINOHRADY + SADY
 - PPF + TTP
 - PAMATNODNOSTI OBCE
 - OCHRANNÉ PÁSMO HYGIENICKÉ + VŠETKEHO DRUHU
 - VODNÉ TOKY A PLOCHY + ZÁVLAHY
 - ŠTÁTNA CESTA III.TR.+MIESTNE KOMUNIKÁCIE
 - MIESTNE KOM.+ PARKOVISKO A DOPRAVNÉ PLOCHY
 - SPR - KAMENÍNSKE SLANSKISO

OC POLYFUNKČNÁ ZÁSTAVBA - DOSTAVBA CENTRA

A-B-C-D IBV ROZPTYL - DOSTAVBA IBV

BYVANIE - IBV+HBV	BYVANIE - IBV+HBV		
V HRANICI ZASTAVANÉHO ÚZ.HR.Z.ÚZ.	MIMO ZASTAVANÉHO ÚZ.HR.Z.ÚZ.	SPOLU	
rozptyl	63	2	65 rozptyl
2	12 HBV		12 HBV
5	3		3
6	6		6
7	15		15
9		10	10
10		75	75
SPOLU	99 IBV	87 IBV	186 IBV
	12 b.j.HBV	12b.j.HBV	

VD - VODNÉ DIELO KAMENÍN
ER - ELEKTROVODNÁ
P - PRIESKUMNÉ ÚZEMIE P16/05 NITRA
4101 LOŽISKO NEVYHRADENÉHO NERASTU-ŠTRKOP

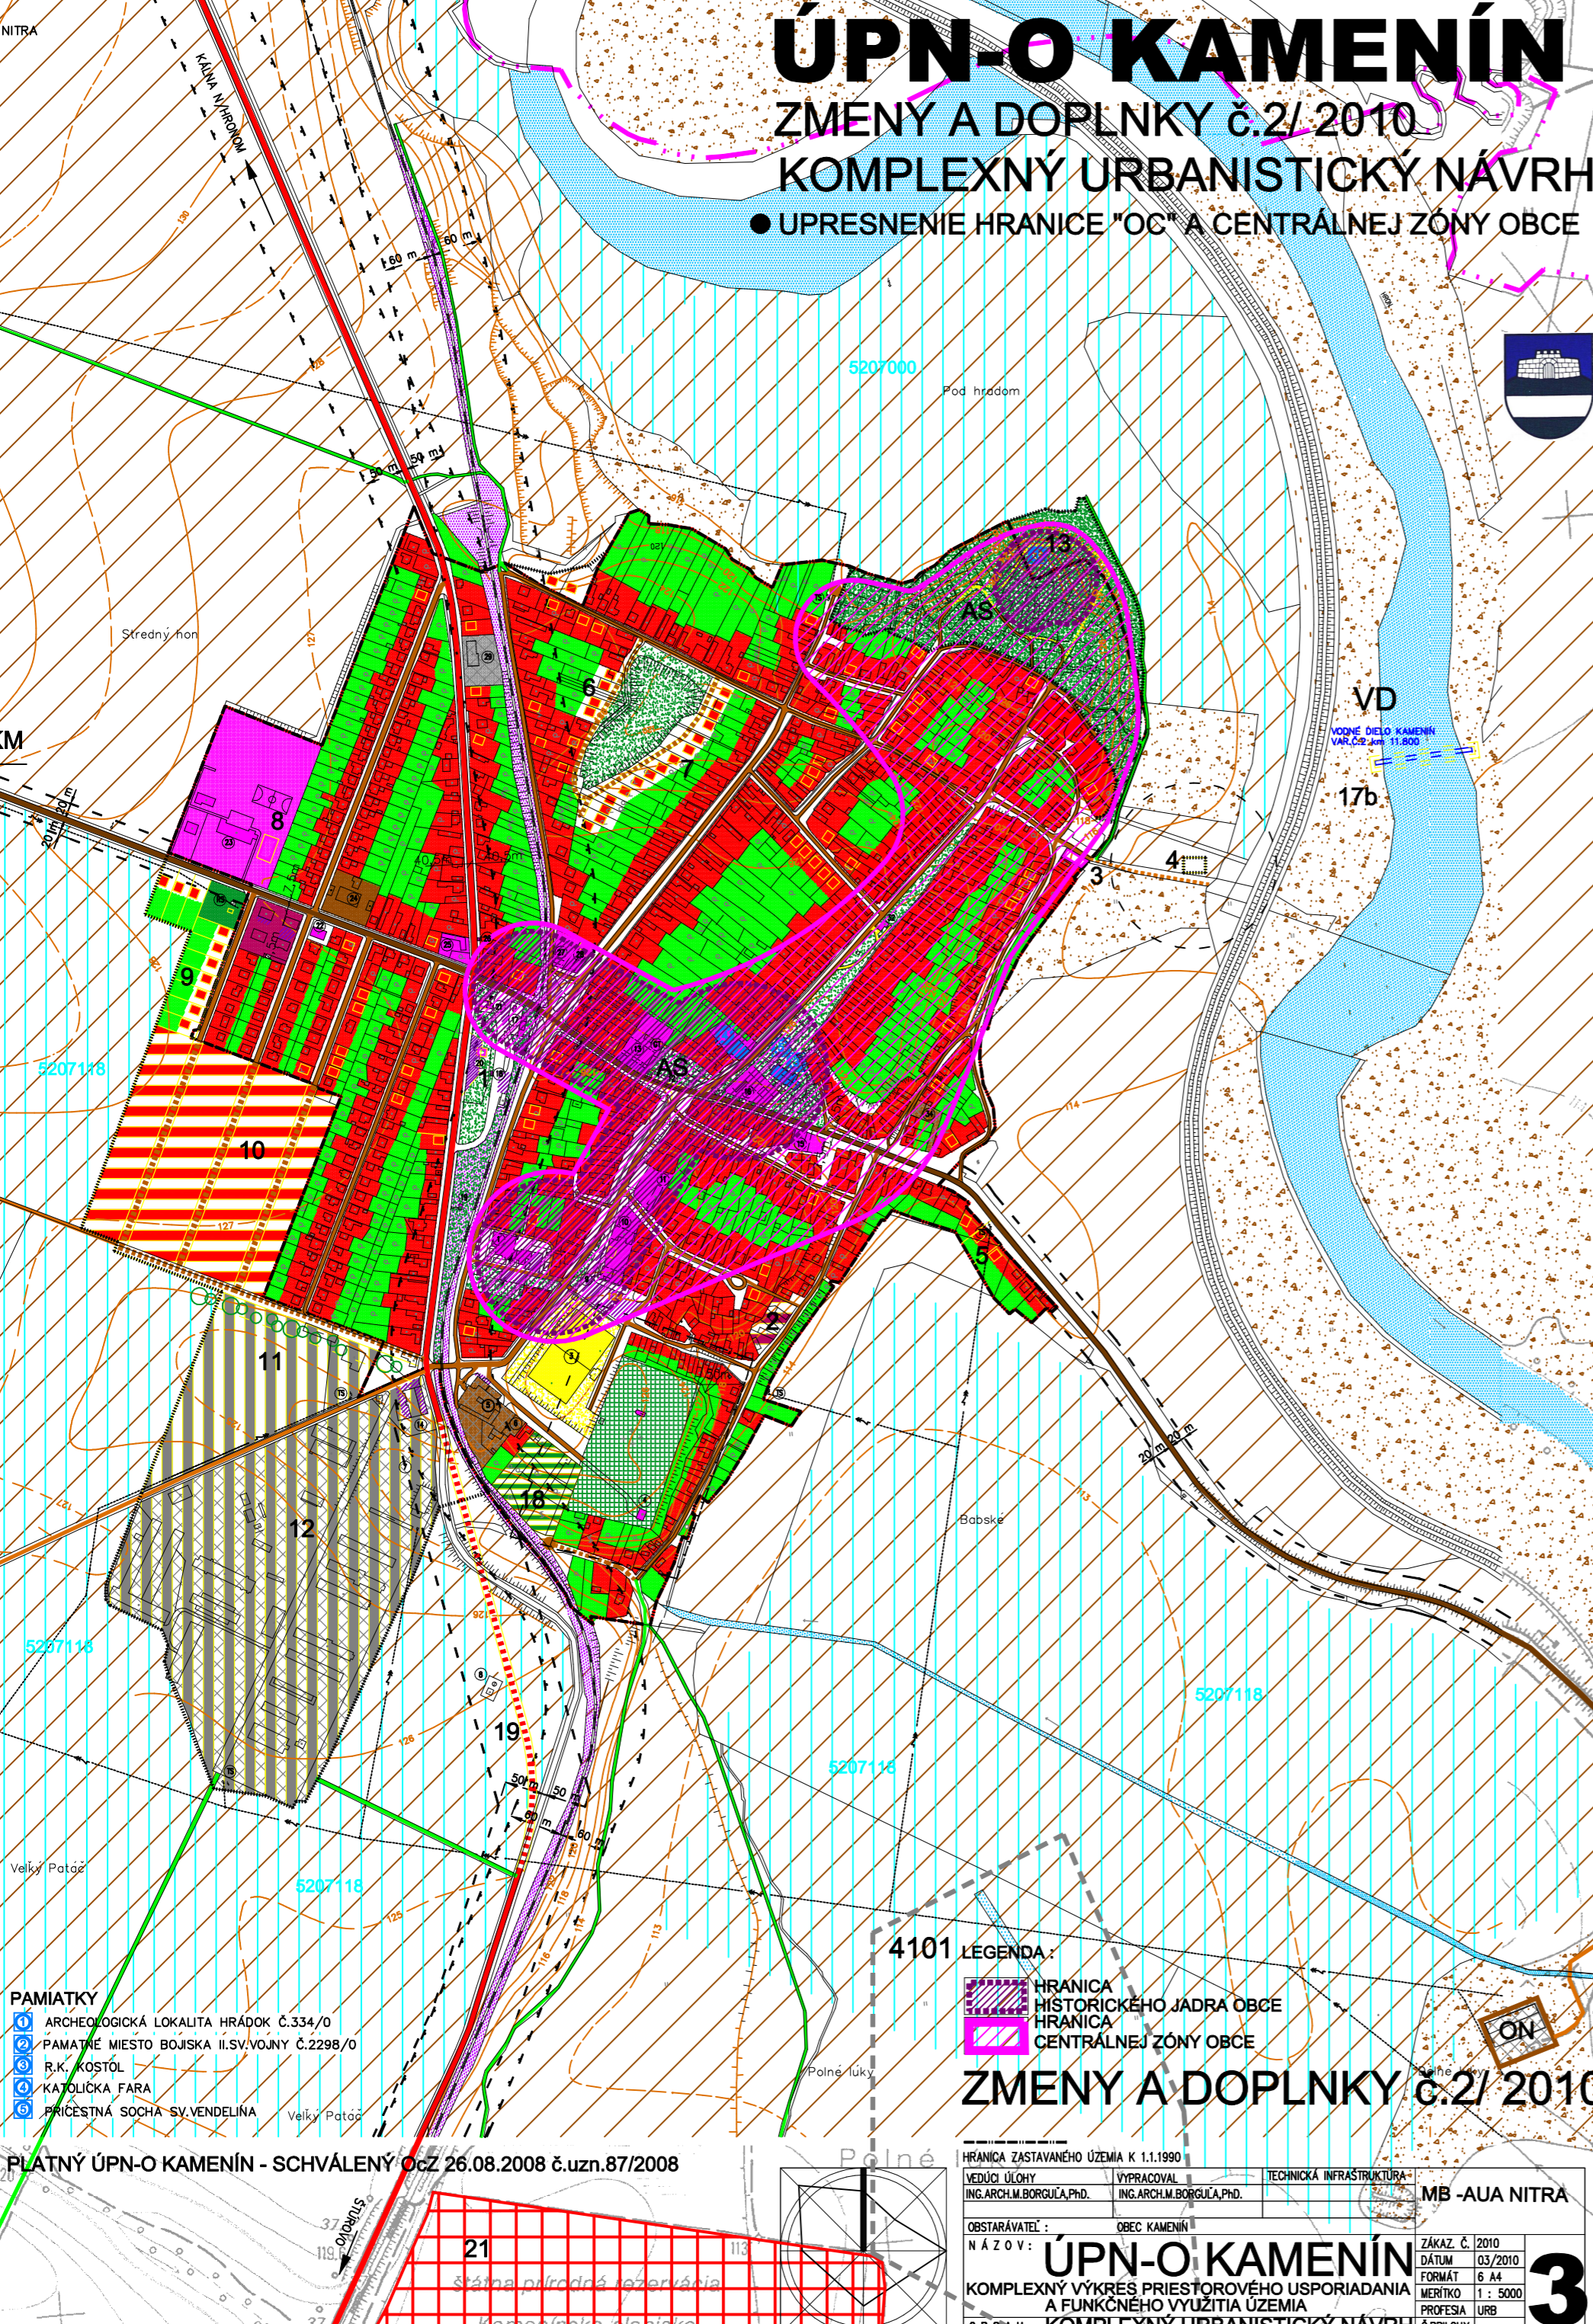

- PAMIATKY**
- 1 ARCHEOLOGICKÁ LOKALITA HRÁDKO Č.334/0
 - 2 PAMATNÉ MIEŠTO BOJSKA I.SV.VOLNY Č.2298/0
 - 3 R.K. KOSTOL
 - 4 KATOLICKÁ FARA
 - 5 PRICESTNÁ SOCHA SV.VENDELINA

PLATNÝ ÚPN-O KAMENÍN - SCHVÁLENÝ OčZ 26.08.2008 č.uzn.87/2008

ZMENY A DOPLNKY č.2/ 2010

LEGENDA:

- HRANICA ZASTAVANÉHO ÚZEMIA K 1.1.1990
- HISTORICKÉHO JADRA OBCE
- HRANICA CENTRÁLNEJ ZÓNY OBCE

MB -AUA NITRA

OBSTARÁVATEĽ: OBEC KAMENÍN

NÁZOV: **ÚPN-O KAMENÍN**
KOMPLEXNÝ VÝKRES PRIESTOROVÉHO USPORIADANIA A FUNKČNÉHO VYUŽITIA ÚZEMIA

0 B.Š.N.H.: KOMPLEXNÝ URBANISTICKÝ NÁVRH

ZAKAZ. Č. 2010
DÁTUM 03/2010
FORMÁT 6 A4
MERTKO 1 : 5000
PROFESIA URB

3